


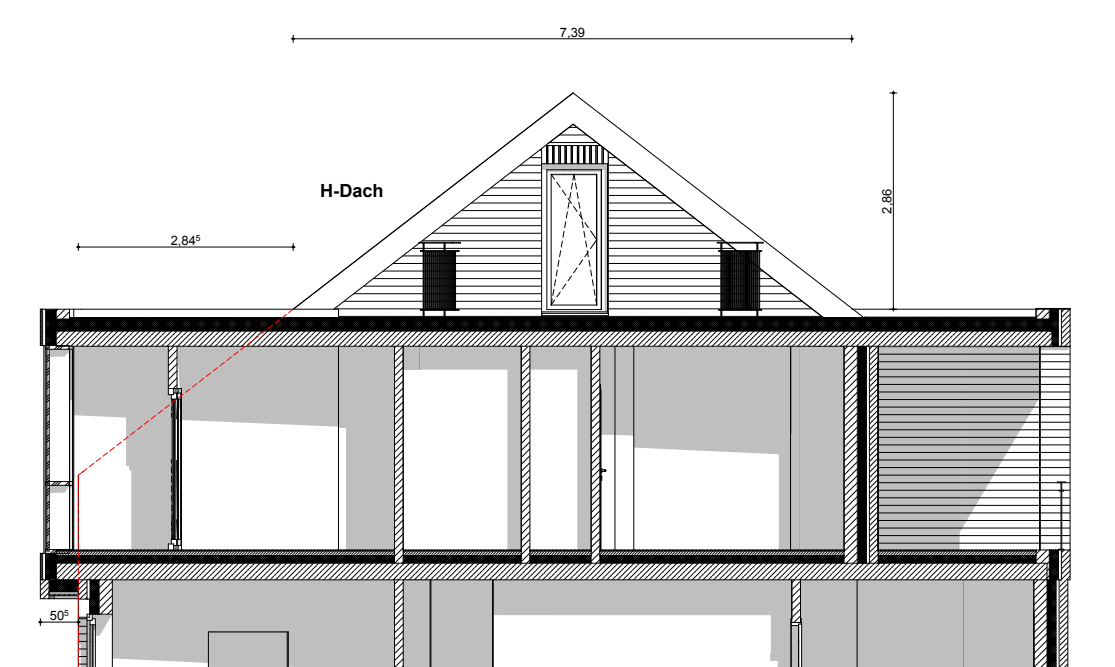


Ansicht Hajo-Unken-Str. / Ost



Ansicht Marktstr. / Süd



Ansicht Innenhof Ost

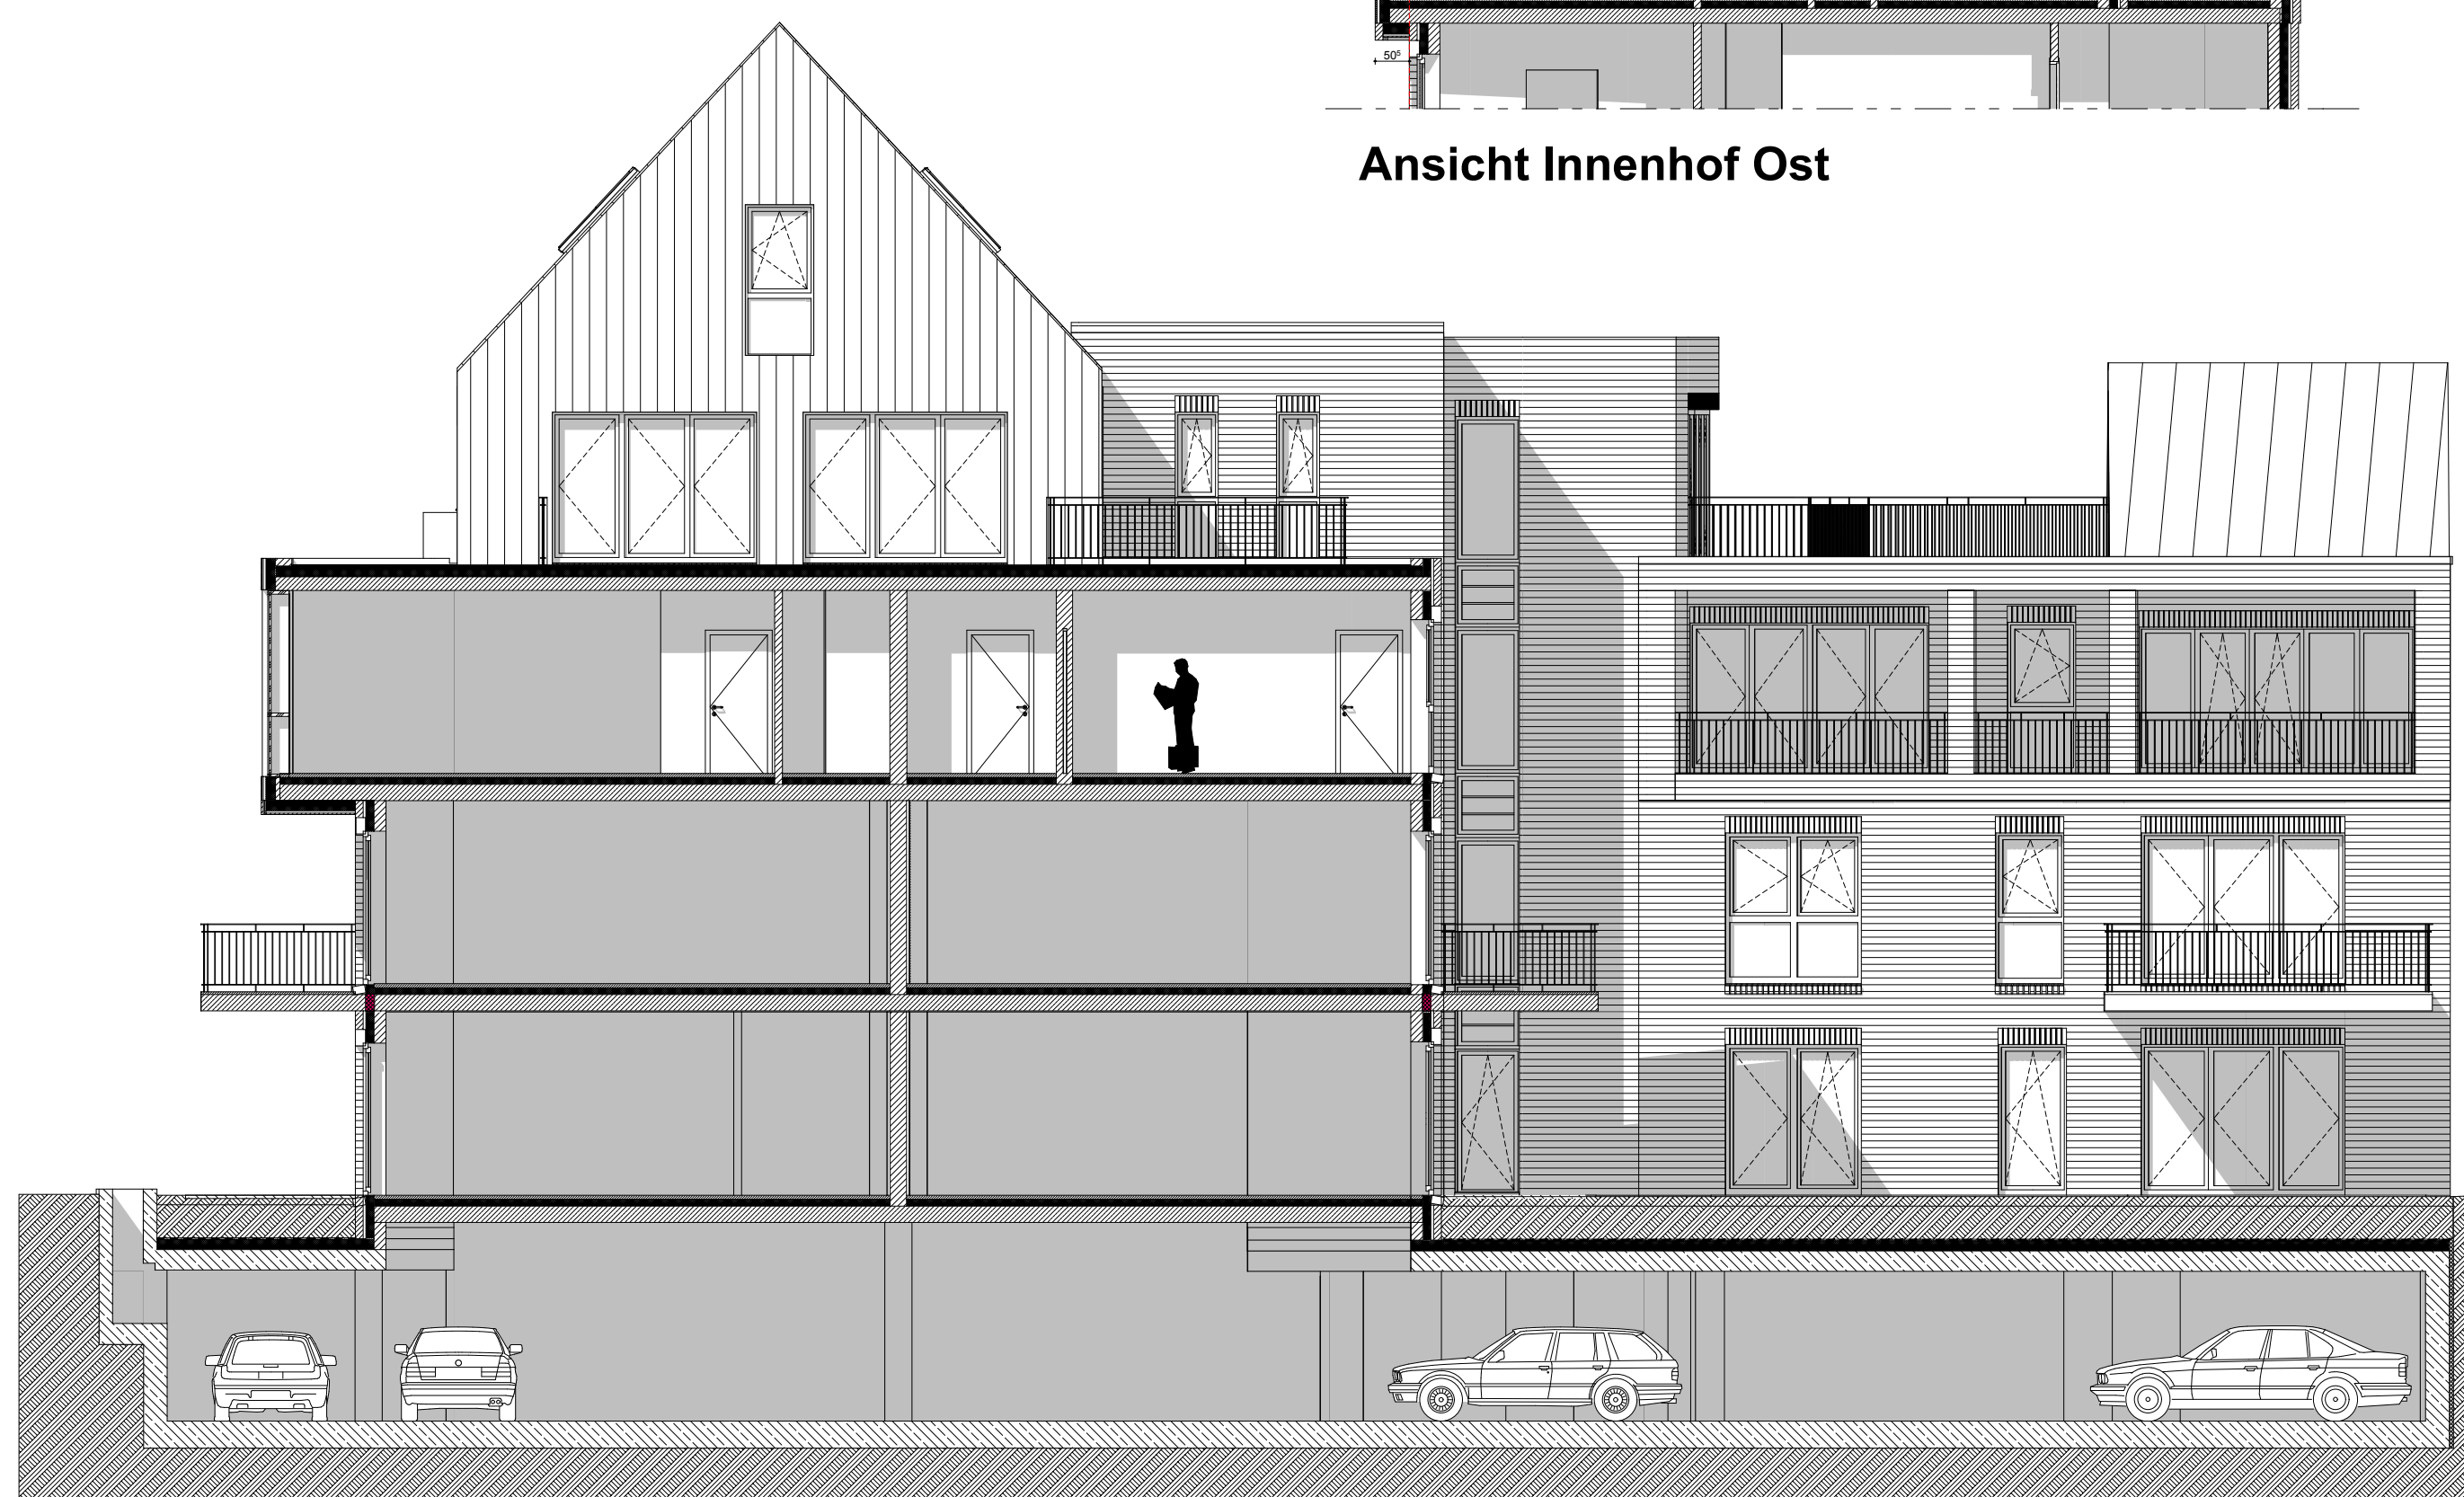

Ansicht Innenhof Nord



Ansicht Innenhof West

Ansicht Nord (Hasenpfad)



Ansicht Innenhof Süd



Ansicht Hauptvogel / West

	Versandliste
--	---------------------

[illegible]

INDEX	DATUM	ÄNDERUNG	BEARB.	GEPR.
-------	-------	----------	--------	-------

BAUANTRAG

▽ = OK Fertigbau	 Deckenddurchbruch	 WU Beton	 KS Wand	 Abbruch
△ = UK Fertigbau	 Wanddurchbruch	 Beton B25	 Ytong PPW 2,0	
▽ = OK Rohbau	 Bodenschlitz	 Vormauerziegel	 Nachbearbeitung	
△ = UK Rohbau	 Bodendurchbruch	 Dämmung	 Gerüstschalung	

S = Sanitär	FD = Fundamentdurchbruch	WW = Windschitz waagerecht
H = Heizung	FA = Fundamentaussparung	DD = Deckenddurchbruch
E = Elektro	FS = Fundamentschlitz	DB = Deckendbohrung
L = Lüftung	WD = Wanddurchbruch	DS = Deckenschlitz
G = Gas	WA = Wandaussparung	FSB = Fußbodenschlitz
	WS = Windschitz senkrecht	FBA = Fußbodenaussparung

INDEX	DATUM	ÄNDERUNG	BEARB.	GEPR.
-------	-------	----------	--------	-------

Sämtliche Maße sind vom Unternehmer eigenverantwortlich am Bau zu prüfen.
Alle Ausführungspläne sind nur in Verbindung mit den gültigen Schal- und Bewehrungsplänen des Tragwerkplaners, sowie den Durchbruchplänen der Fachingenieure gültig und/oder den ergänzenden Angaben.
Dehnungsfugen sind nach Angabe Tragwerkplaner auszuführen. Der Ausführende ist verpflichtet, den Auftraggeber auf etwaige Unstimmigkeiten der Ausführungsunterlagen hinzuweisen (VOB, § 3.3). Die Zeichnung ist nur gültig in Zusammenhang mit der Baugenehmigung und ggf. deren Auflagen.

architekturwerkstatt

Dipl.-Ing. W. Lübbers		Dipl.-Ing. Insa Haan
----------------------------------	---	---------------------------------

Risisustr. 9
26826 Weener
Tel: 04951-91378 -80, Fax: -89
werner@architekturwerkstatt.info



Friesenstr. 2
26826 Weener
Tel: 04951-9905-66, Fax: -67
insa@architekturwerkstatt.info

<http://www.architekturwerkstatt.info>

A-01.5

A-01, A-03, A-02, B, B1, B2, B3, AB-03 West, Süd, Ost, Legende, Nord

 **Harderwyker
Gärten**

Diese Zeichnung ist Eigentum von der **Architektin: A. Design-
Werksatz, Dipl.-Ing. Insa Haem und Dipl.-Ing. W. Lübbens**, und
unverändert geschützt. Ohne unsere Zustimmung darf sie in keiner
Form veröffentlicht oder Dritten zugänglich gemacht werden. Missbrauch
wird zivil- und strafrechtlich verfolgt! (Paragraph 106,
Urheberrecht)



BAUVORHABEN: 14.003 - Harderwyker Garten Hajo-Unken-Str. 1, 3 26789 Leer	Zustimmung erteilt:	
--	---------------------	--

	Bünting Unternehmensgruppe	
Freigabe Architekt:	Freigabe Bauherr:	

		± 0,00 = +5,18 m üNN = OK FFB EG
Weener, den 20.06.14	Leer, den 20.06.14	
ARCHITEKTEN:	AUFTRAGGEBER:	

architekturwerkstatt
Dipl.-Ing. Insa Haan,
Dipl.-Ing. Werner Lübbers
Risiusstr. 9
26826 Moorsee
B&W Immobilien GmbH
B&W Immobilien
26789 Leer
Tel: 0491-66043
Fax: 0491-0370029

26826 Weener
Tel: 04951-9137880 / 990566
Fax: 04951- 9137889 / 990567
insa@architekturwerkstatt.info
http://www.architekturwerkstatt.info

Fax: 0491-9279029
E-Mail:
albert.woldenga@immbuo.de
Web: immbuo.de
www.facebook.de/immbuo



Maßstab		Blattgröße	Datum	Planersteller
1:100, 1:50		1189x841 A0	20.06.2014	
Datenname: 14.003 Sessantig Hardenskytsche Gärten.pln				
Client: 14.003 Sessantig Hardenskytsche Gärten.pln				

[illegible]

INDEX	DATUM	ÄNDERUNG	BEARB.	GEPR.
-------	-------	----------	--------	-------

○ = OK Fertigbau	Deckendurchbruch	WU Beton	KS Wand	Abb. 10
△ = UK Fertigbau	Wanddurchbruch	Beton B25	Ytong PPW 2,0	
▼ = OK Rohbau	Bodenschlitz	Vormauerziegel	Nachbargebäude	
▲ = UK Rohbau	Bodendurchbruch	Dämmung	Geräuschdämmung	
S = Sanitär	FD = Fundamentdurchbruch		WW = Wandschlitz waagrecht	
H = Heizung	FA = Fundamenteinbaupassung		DD = Deckendurchbruch	
E = Elektro	FS = Fundamentschlitz		DA = Deckeneinbaupassung	
L = Lüftung	WD = Wanddurchbruch		DS = Deckenschlitz	
G = Gas	WA = Wandaußeneinbaupassung		FBS = Fußbodenschlitz	
	WS = Wandschlitz senkrecht		FBA = Fußbodeneinbaupassung	

INDEX	DATUM	ÄNDERUNG	BEARB.	GEPR.
-------	-------	----------	--------	-------

Sämtliche Maße sind vom Unternehmer eigenverantwortlich am Bau zu prüfen.
Alle Ausführungspläne sind nur in Verbindung mit den gültigen SChL und Bewehrungsplänen des Tragwerkplaners, sowie den Durchbruchplänen der Fachingenieure gültig und/oder den ergänzenden Angaben.
Dehnungsfugen sind nach Angabe Tragwerkplaner auszuführen. Der Ausführende ist verpflichtet, den Auftraggeber auf etwaige Unstimmigkeiten der Ausführungsunterlagen hinzuweisen (VOB, § 3.3). Die Zeichnung ist nur gültig in Zusammenhang mit der Baugenehmigung und ggf. deren Auflagen.



<http://www.architekturwerkstatt.info>

AB-03, C-D, G-H, A-B, I-J, K-L, O-P, M-N, E-F Legende, Schnitt

